

LEGENDA:

- STÁVAJÍCÍ STAV – ZAMĚŘENÍ
- STÁVAJÍCÍ STAV – KATASTRÁLNÍ MAPA
- - - OSA KOMUNIKACE
- - - PRACOVNÍ SPÁRA/ ROZHRANÍ PLOCH
- ||| BET. OBRUBA – ABO 2–15/ ZAPUŠTĚNÁ
- ||| KAMENNÁ OBRUBA – OP 3
- ||| STÁVAJÍCÍ OBRUBA/ ZAPUŠTĚNÁ – MÍSTNÍ VYROVNÁNÍ
- ||| HMATOVÉ PRVKY PRO ZRAKOVĚ POSTIŽENÉ
- ▨ VOZOVKA – ASFALT
- ▨ ZASTÁVKA BUS – ASFALT ZESÍLENÁ SKLADBA
- ▨ CHODNÍK – ASFALT
- ▨ CHODNÍK – ZÁMKOVÁ DLAŽBA
- ▨ ZELEŇ
- BEZPEČNOSTNÍ ZÁBRADLÍ
- - - STÁVAJÍCÍ VODOROVNÉ DOPRAVNÍ ZNAČENÍ ZACHOVANÉ
- - - NOVÉ VODOROVNÉ DOPRAVNÍ ZNAČENÍ
- NOVÝ SVĚTELNÝ SLOUPEK/ VEŘEJNÉ OSVĚTLENÍ / NESVĚTELNÝ SLOUPEK
- STÁVAJÍCÍ SVĚTELNÝ SLOUPEK/ VEŘEJNÉ OSVĚTLENÍ / NESVĚTELNÝ SLOUPEK
- ▽ NOVÉ SVISLÉ DOPRAVNÍ ZNAČENÍ
- ▽ STÁVAJÍCÍ SVISLÉ DOPRAVNÍ ZNAČENÍ

Souřadnicový systém JTSK

Výškový systém B.p.v.

Projektant:



DIPRO, spol. s r.o.
Dopravní a inženýrské projekty,
 projektová, inženýrská a konzultační kancelář
 Na Záhonech 27/884, 141 00 Praha 4
 IČO 48592722

Investor:

SWIETELSKÝ stavební s.r.o.
 Pražská tř. 495/58
 370 04 České Budějovice

Kontrola:

Ing. Zrzavý

Odpr. proj.:

Ing. Polič

Zak. číslo:

21-026-08

Místo stavby:

Praha 17 - Zličín

Ved. projektu:

Ing. Polič

Datum vyprac.:

07/2021

Stavba:

Hrozenkovská - Etapa 1, Praha 17
 č. akce 13491

Stupeň:

RDS

Měřítko:

1:500


Výkres:

SO 101 - KOMUNIKACE

SITUACE DOPRAVNÍHO ZNAČENÍ - 2. DÍL

D.1.5.2



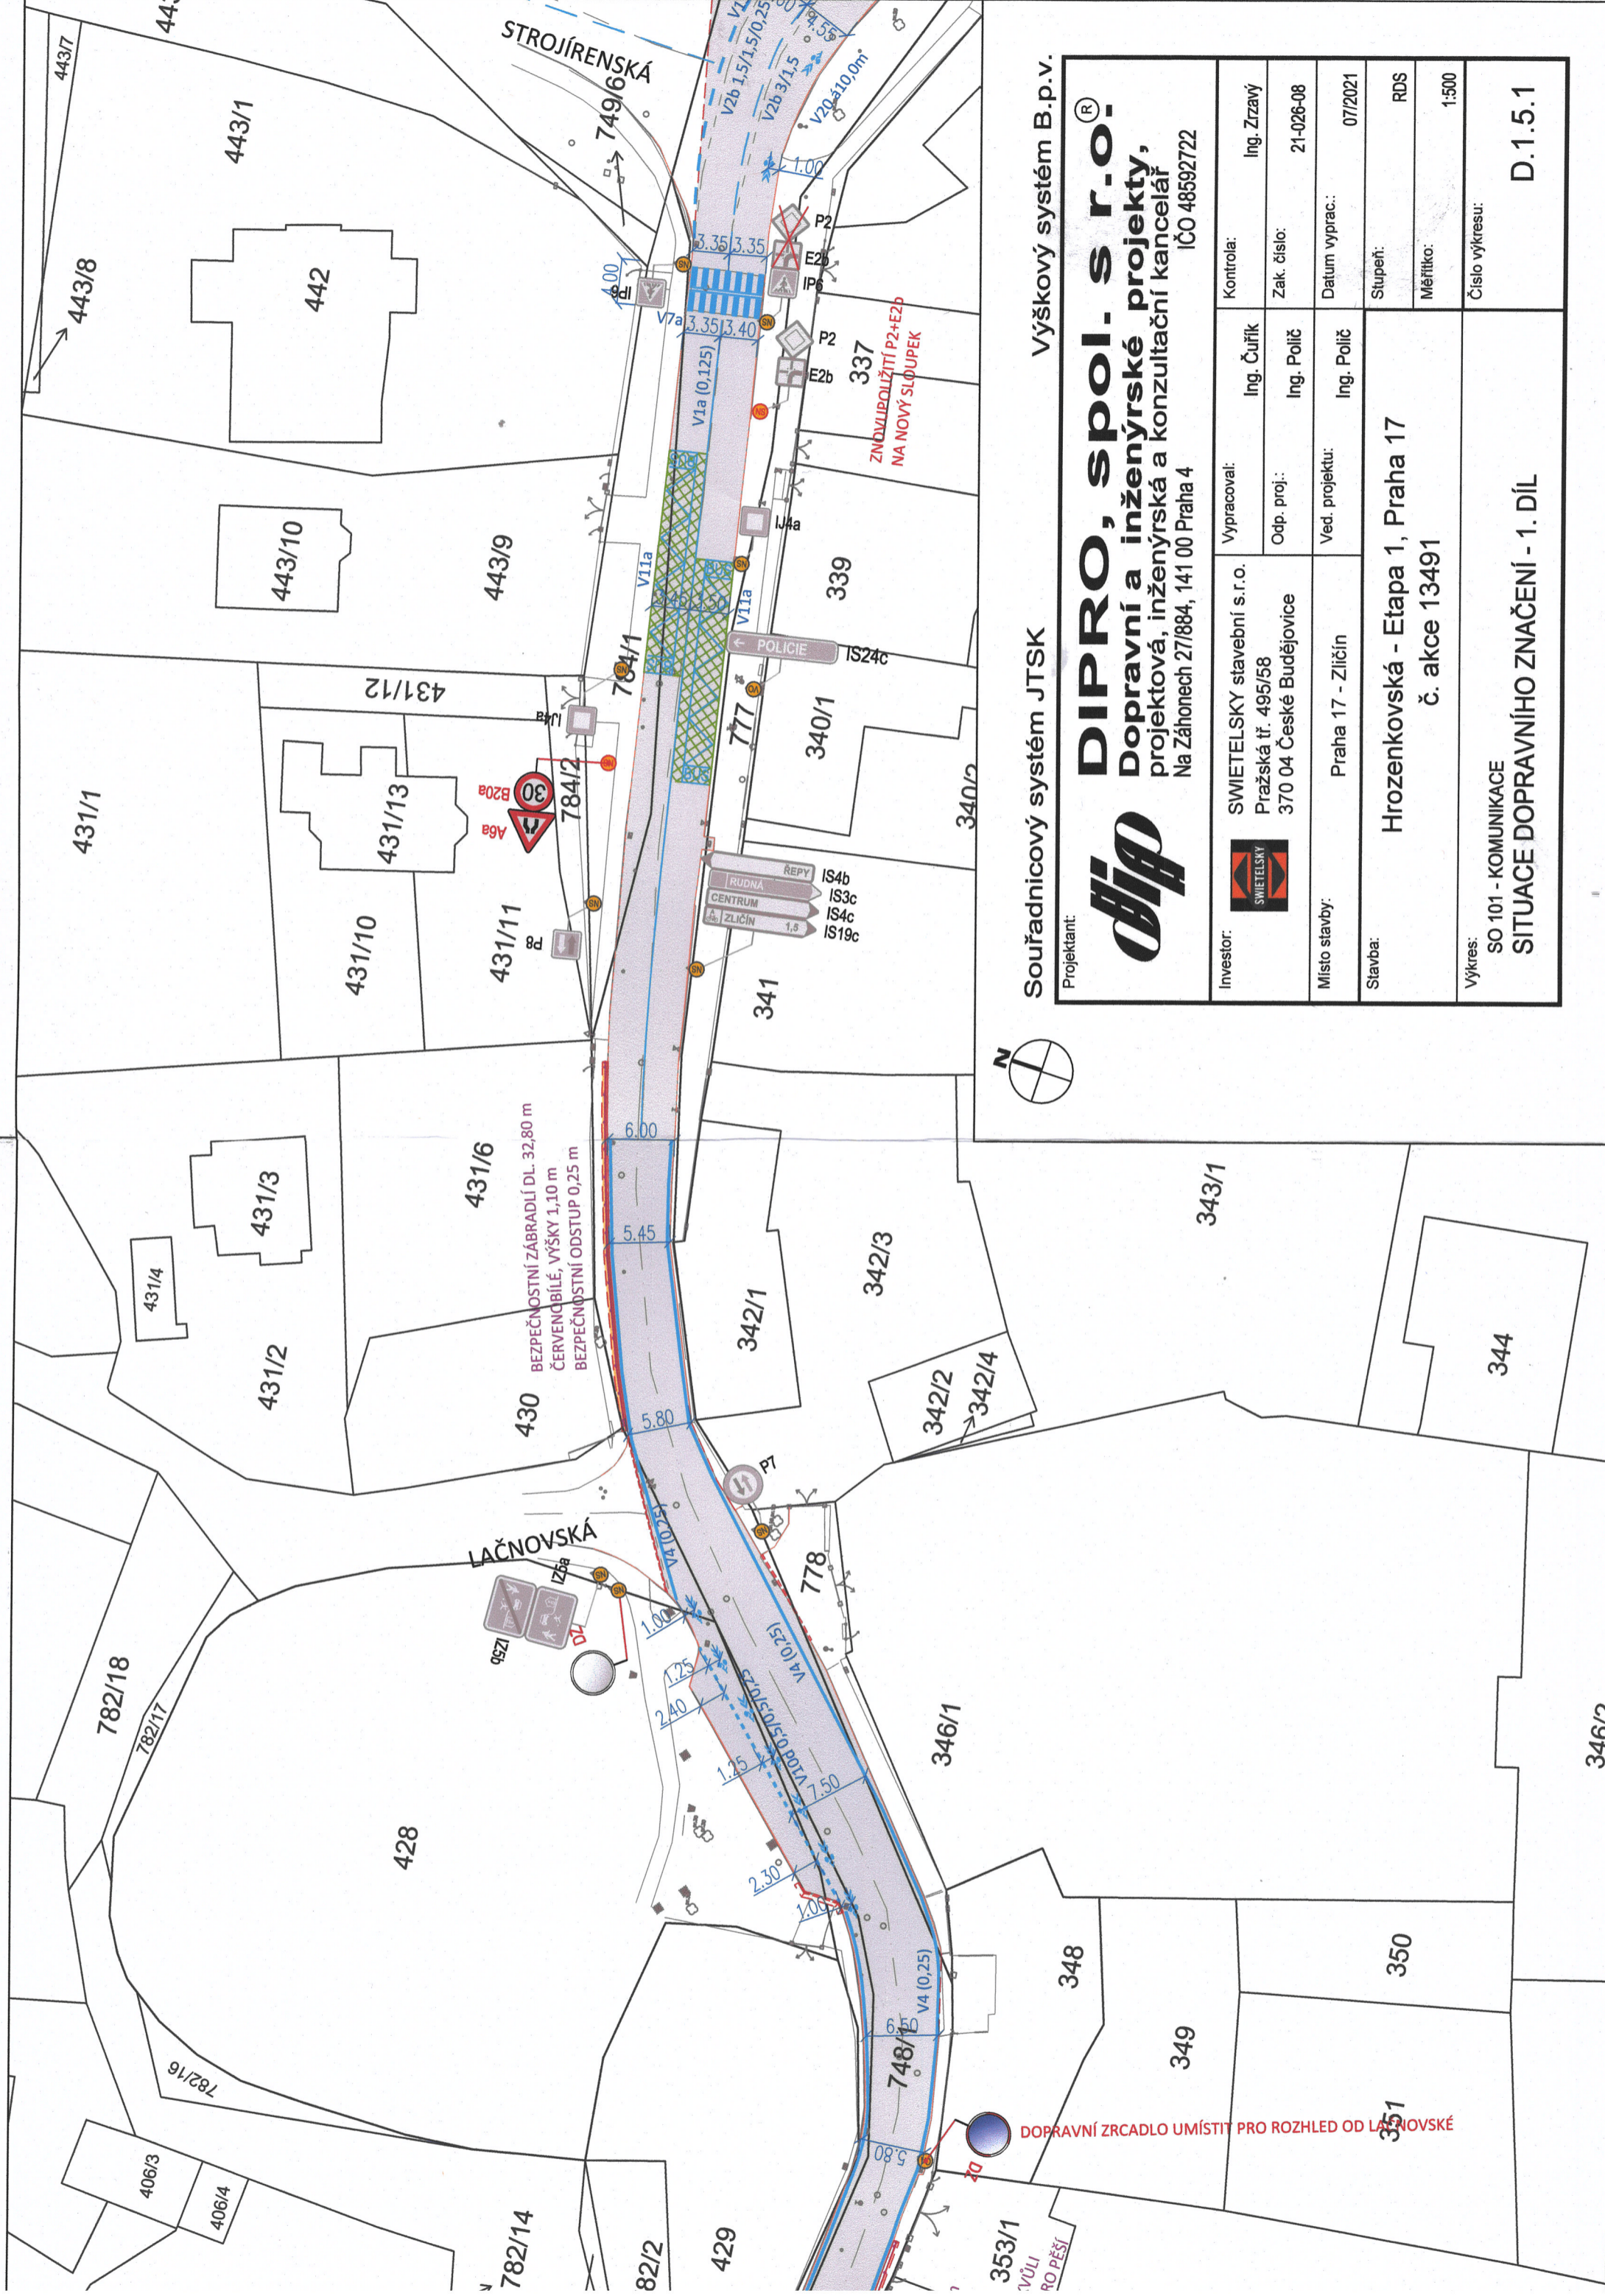


Souřadnicový systém JTSK

Výškový systém B.p.v.

DIPRO, spol. s r.o. Doprovňovací a inženýrské projekty, projektová, inženýrská a konzultační kancelář Na Záhonech 27/884, 141 00 Praha 4 IČO 48592722	Kontrola: Ing. Zřavý	Zak. číslo: 21-026-08	Datum vyprac.: 07/2021
	Vypracoval: SWIETELSKY stavební s.r.o. Pražská tř. 495/58 370 04 České Budějovice	Ing. Čuřík Ing. Polič	Ved. projektu: Ing. Polič
Místo stavby: Praha 17 - Zličín	Stavba: Hrozenkovská - Etapa 1, Praha 17 č. akce 13491	Měřítko: 1:500	Číslo výkresu: D.1.5.1
Výkres: SO 101 - KOMUNIKACE SITUACE DOPRAVNÍHO ZNAČENÍ - 1. DÍL			



DOPRAVNÍ ZRCADLO UMÍSTIT PRO ROZHLED OD LAČNOVSKÉ

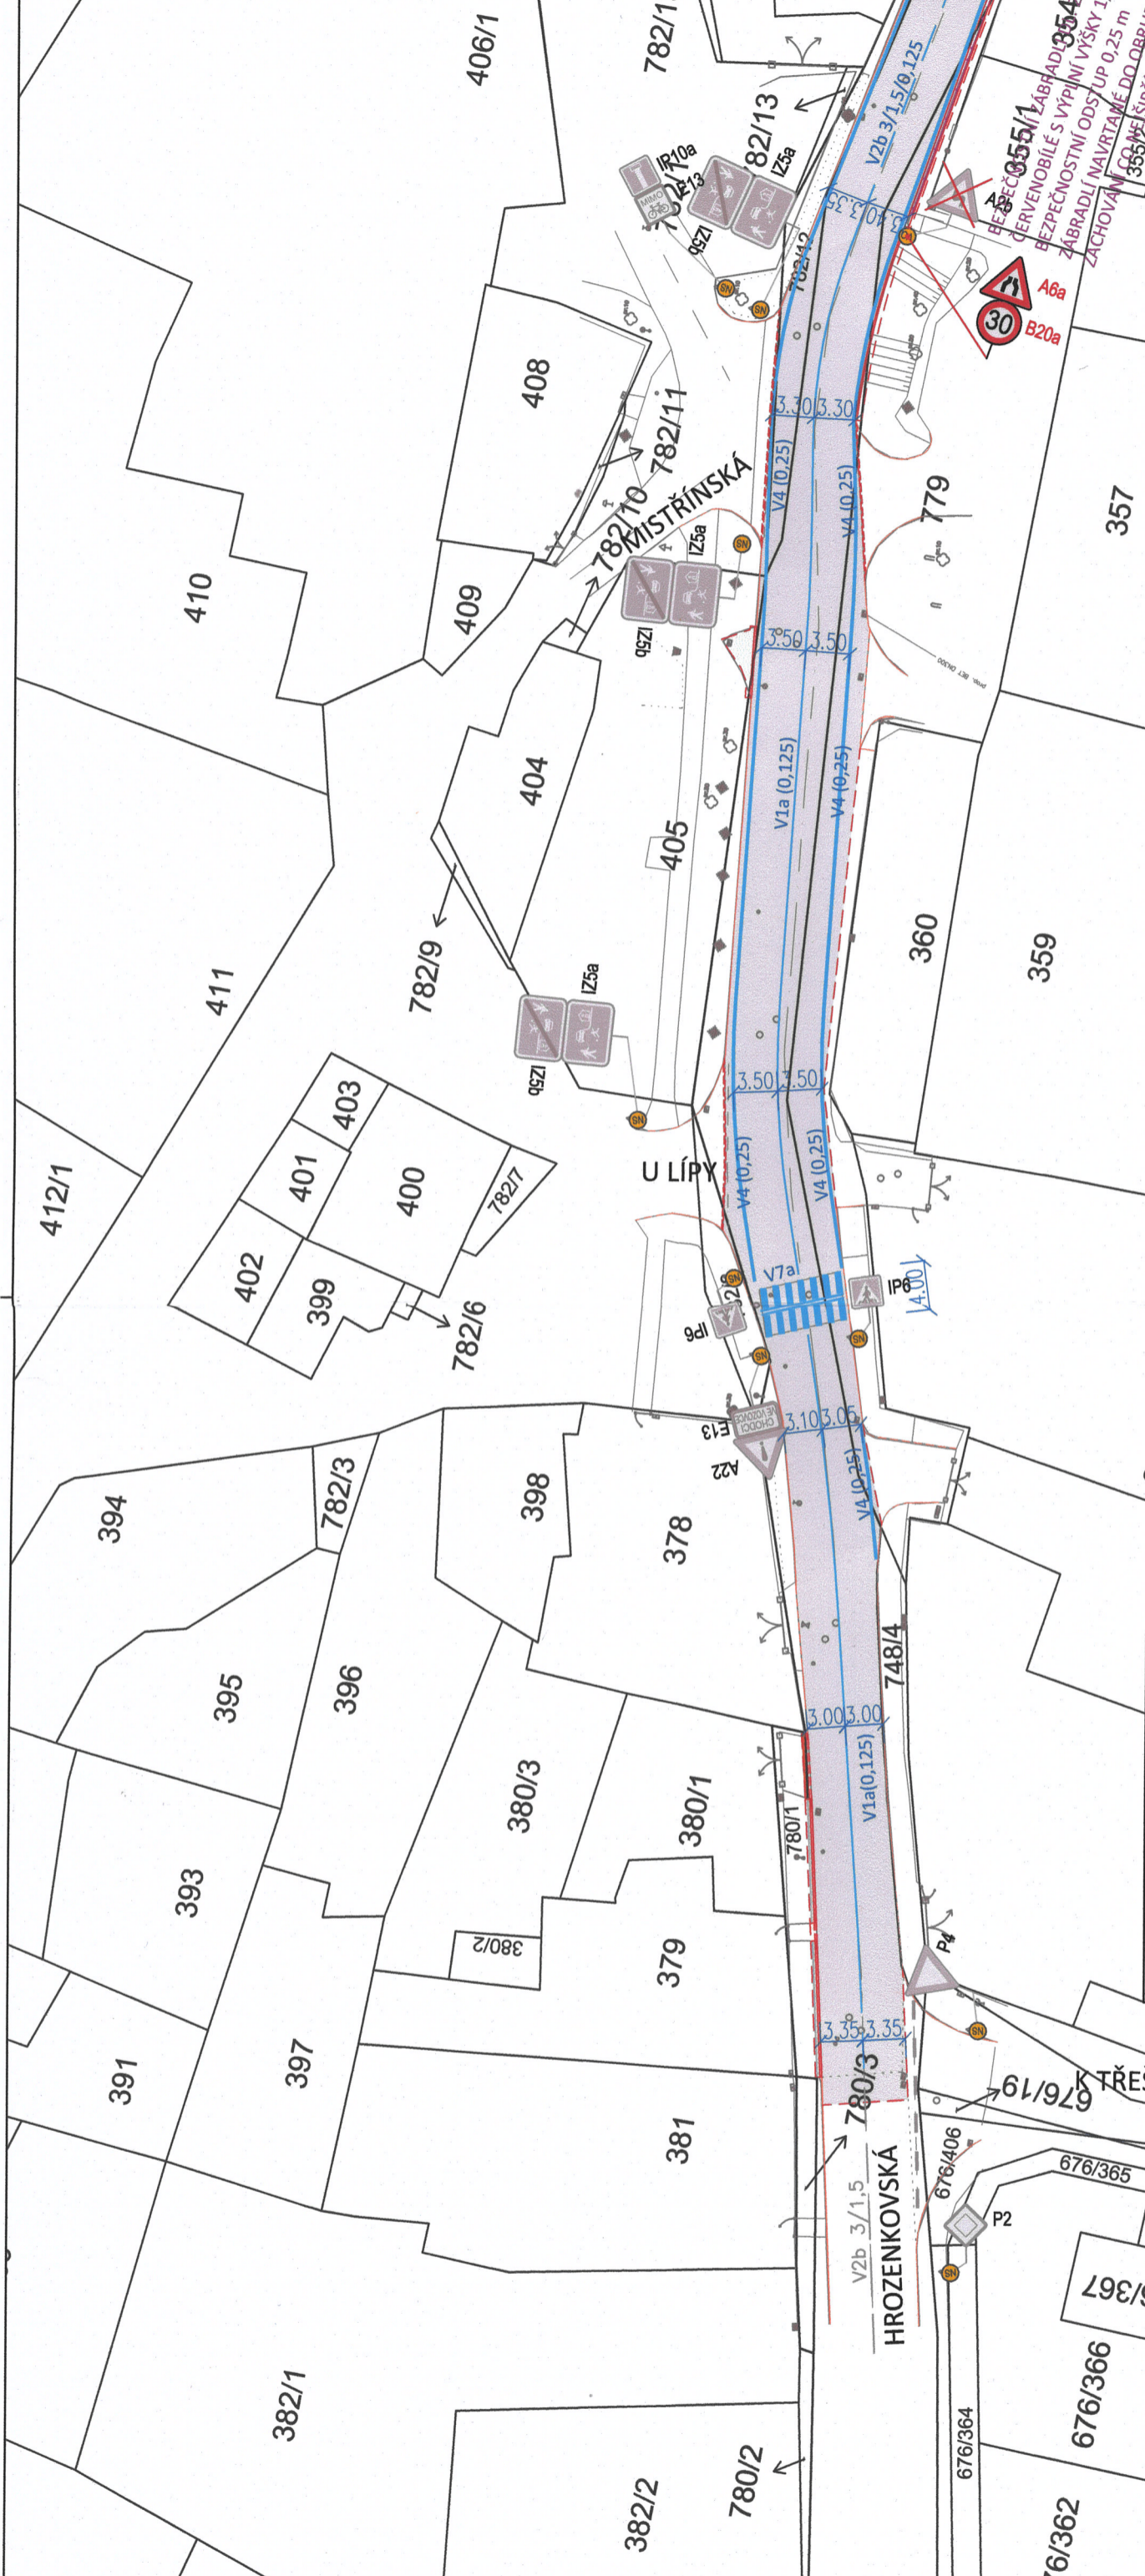

LEGENDA:

- STÁVAJÍCÍ STAV – ZAMĚŘENÍ
- STÁVAJÍCÍ STAV – KATASTRÁLNÍ MAPA
- OSA KOMUNIKACE
- PRACOVNÍ SPÁRA/ ROZHRANÍ PLOCH
- BET. OBRUBA – ABO 2–15/ ZAPUŠTĚNÁ
- KAMENNÁ OBRUBA – OP 3
- STÁVAJÍCÍ OBRUBA/ ZAPUŠTĚNÁ – MÍSTNÍ VYROVNÁNÍ
- HMATOVÉ PRVKY PRO ZRAKOVĚ POSTIŽENÉ
- VOZOVKA – ASFALT
- ZASTÁVKA BUS – ASFALT ZESÍLENÁ SKLADBA
- CHODNÍK – ASFALT
- CHODNÍK – ZÁMKOVÁ DLAŽBA
- ZELENĚ
- BEZPEČNOSTNÍ ZÁBRADLÍ

- STÁVAJÍCÍ VODOROVNÉ DOPRAVNÍ ZNAČENÍ ZACHOVANÉ
- NOVÉ VODOROVNÉ DOPRAVNÍ ZNAČENÍ
- NOVÝ SVĚTELNÝ SLOUPEK/ VEŘEJNÉ OSVĚTLENÍ / NESVĚTELNÝ SLOUPEK
- STÁVAJÍCÍ SVĚTELNÝ SLOUPEK/ VEŘEJNÉ OSVĚTLENÍ / NESVĚTELNÝ SLOUPEK
- △ NOVÉ SVISLÉ DOPRAVNÍ ZNAČENÍ
- △ STÁVAJÍCÍ SVISLÉ DOPRAVNÍ ZNAČENÍ